



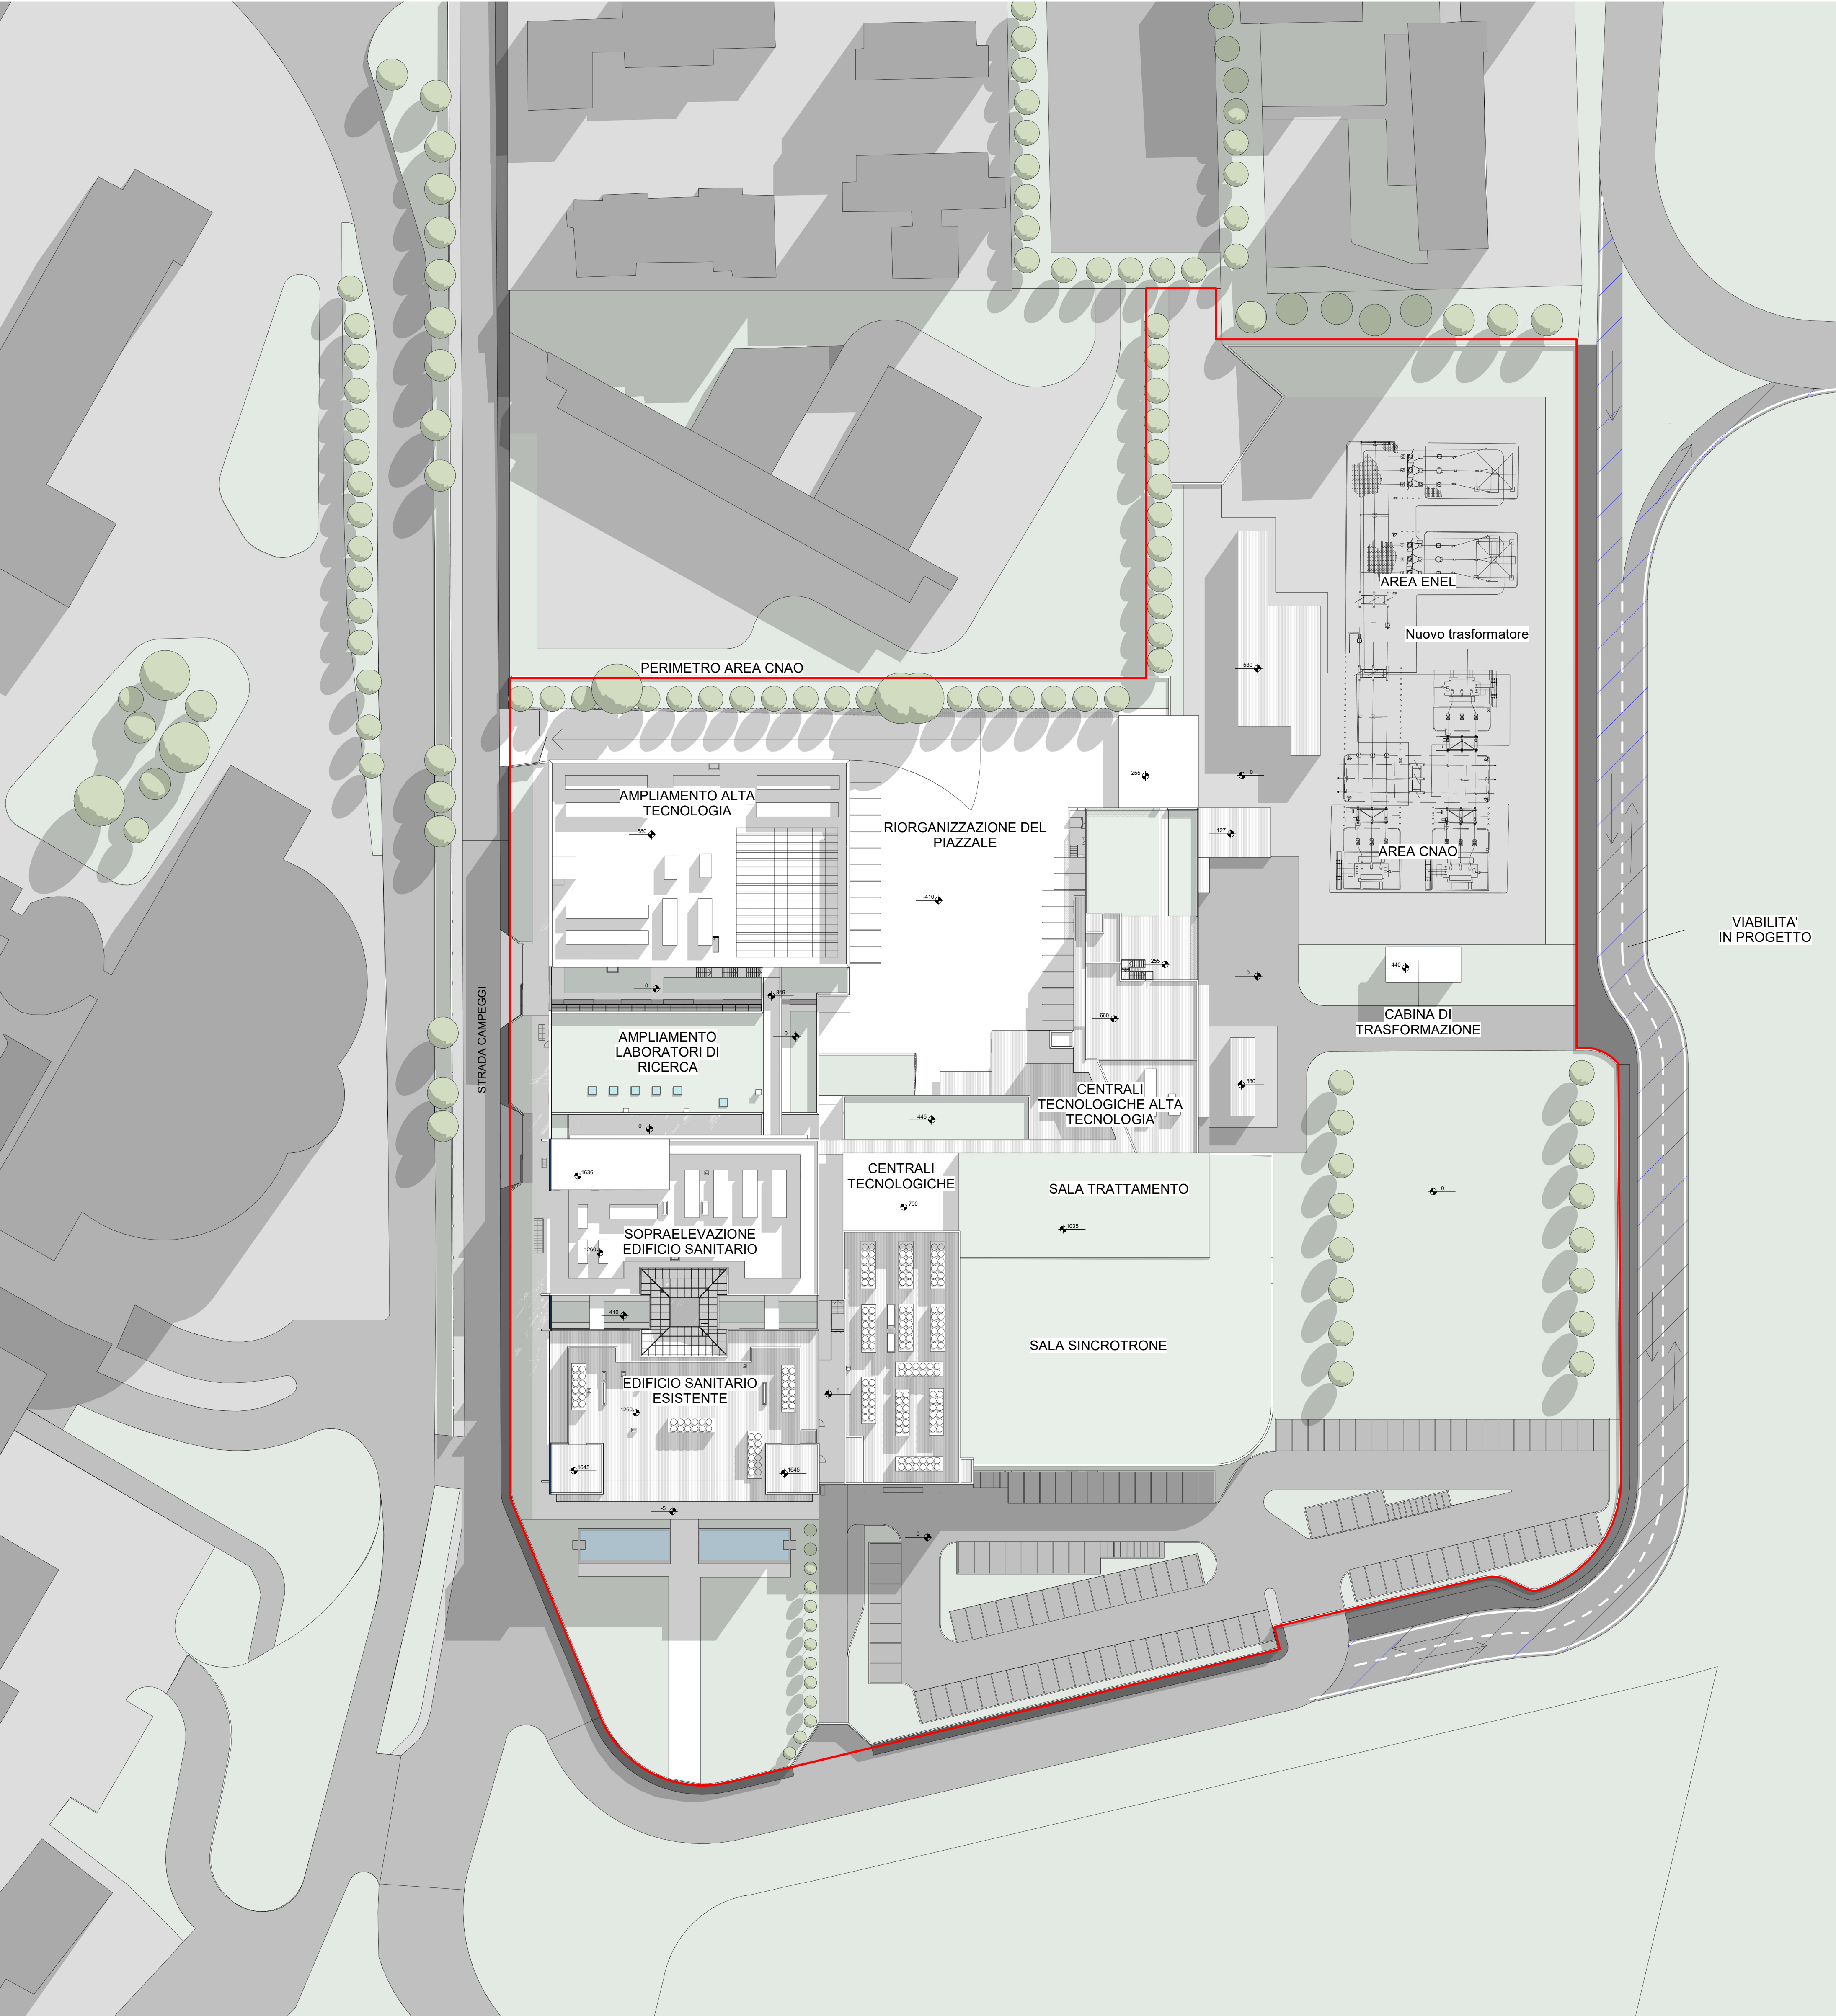

PLANIMETRIA GENERALE DI PROGETTO  
Scala: 1 : 500

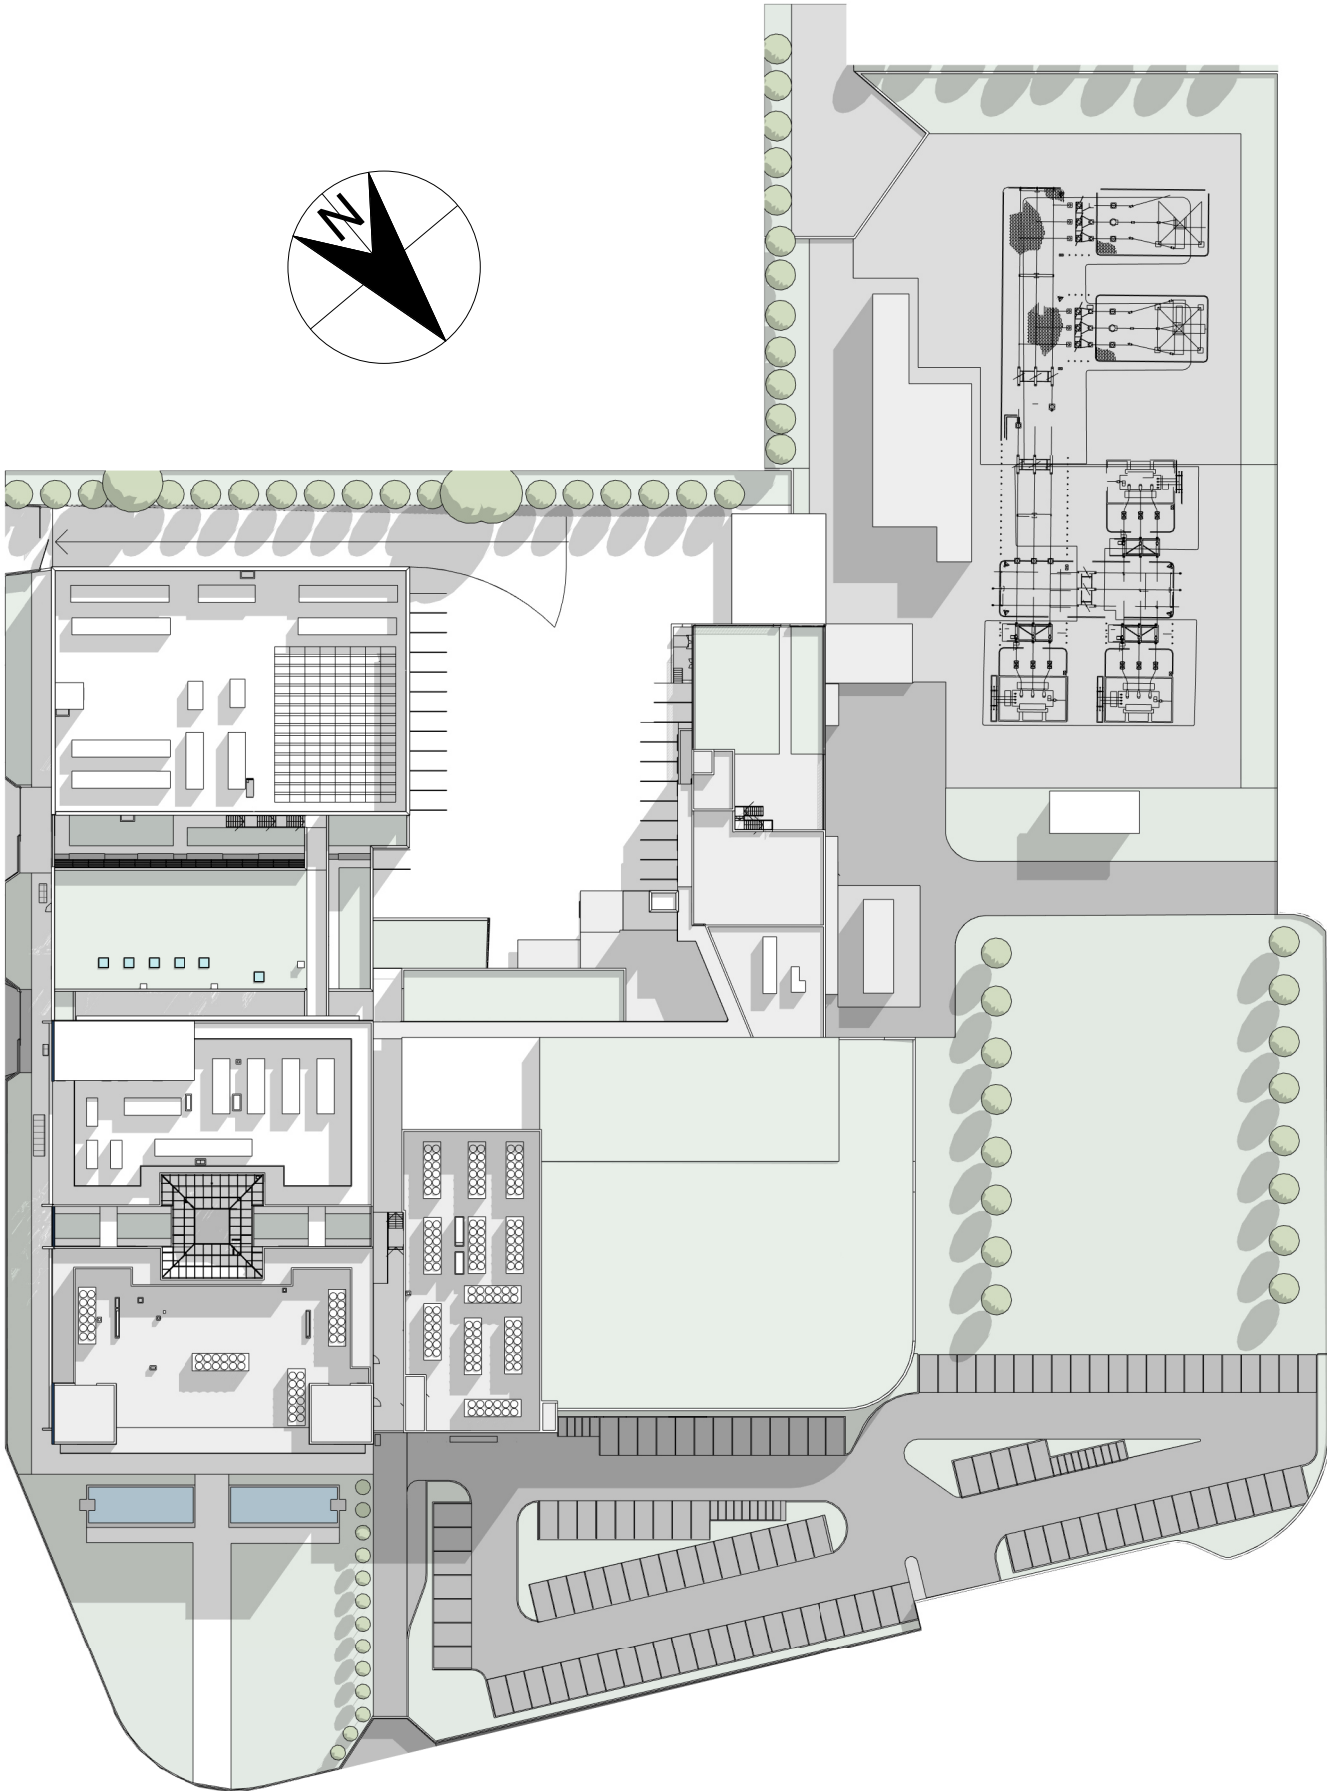

|         |                                        |            |
|---------|----------------------------------------|------------|
|         |                                        |            |
|         |                                        |            |
|         |                                        |            |
| R0      | Richiesta autorizzazione paesaggistica | 14/04/2020 |
| Rev. N. | Review Description                     | Date       |

### AMPLIAMENTO E RIORGANIZZAZIONE DEL CENTRO NAZIONALE DI ADROTERAPIA ONCOLOGICA



**COMUNE DI PAVIA**  
**CNAO - CENTRO NAZIONALE DI ADROTERAPIA ONCOLOGICA**

**CUP:** CIG: 79869618B7

**COMMITTENTE:** FONDAZIONE CNAO  
**CNAO** Sede legale e operativa: Strada Campeggi 53, 27100, Pavia

**RESPONSABILE UNICO DEL PROCEDIMENTO:** Dott. Sandro Rossi

|   |   |
|---|---|
| <p><b>PROGETTAZIONE E DIREZIONE LAVORI:</b></p> <p><b>CP4 LOAO</b><br/>CALVI PARTNERSHIP FOR CNAO</p> <p><b>STUDIO CALVI s.r.l.</b> Engineering &amp; Architecture<br/>Via San Severino Boezio 10, 27100 Pavia, Italy<br/>Tel. +39 0382/538617 - Fax +39 0382/538702<br/>e-mail: info@studioscalvi.eu - www.studioscalvi.eu</p> <p><b>COLLABORATORI:</b><br/>Arch. Liliana Borini<br/>Ing. Federico Bozzarelli<br/>Ing. Gianluigi Calò<br/>Ing. Martina Cogliano<br/>Ing. Andrea Dossena<br/>Ing. Gianmarco Esposito<br/>Ing. Chiara Maltton<br/>Ing. Alessandro Tomasi</p> | <p><b>SISTEMA DI GESTIONE QUALITÀ</b><br/>UNI EN ISO 9001<br/>CERTIFICATO DA ITALCERT</p> <p><b>RESPONSABILI:</b></p> <p><b>PROGETTO E DIREZIONE LAVORI:</b><br/>Prof. Ing. Gian Michele Calvi</p> <p><b>PROGETTO DELLE OPERE ARCHITETTONICHE:</b><br/>Ing. Paola Franzosi</p> <p><b>PROGETTO DELLE OPERE STRUTTURALI:</b><br/>Ing. Matteo Moratti</p> <p><b>PROGETTO DEGLI IMPIANTI MECCANICI:</b><br/>Ing. Vittorio Gallarini</p> <p><b>PROGETTO DEGLI IMPIANTI ELETTRICI:</b><br/>Ing. Franco Bua</p> <p><b>COORDINAMENTO PER LA SICUREZZA:</b><br/>Ing. Nicola Verdi</p> |
| <p><b>FASE:</b> <b>PROGETTO DEFINITIVO</b></p> <p><b>DISCIPLINA DI PROGETTO:</b> <b>AUTORIZZAZIONE PAESAGGISTICA ORDINARIA</b></p> <p><b>OGGETTO:</b> <b>PROGETTO - PLANIMETRIA GENERALE</b></p> <p><b>PREPARAZIONE:</b> <b>LB-FB-GC-MC-AD-GE-CM-AT</b></p> <p><b>CONTROLLO:</b> <b>PF</b></p> <p><b>APPROVATO:</b> <b>GMC</b></p> <p><b>CODICE:</b> <b>0880</b></p> <p><b>FILE:</b> M:\Lavori\0880-IT-Pavia-CNAO Riorganizzazione e ampliamento\040-BIM2_Modelli per disciplina\ARC\1_MasterModel</p>                                                                      | <p><b>SCALA:</b> <b>Come indicato</b></p> <p><b>DATA DI PRIMA EMISSIONE:</b> <b>14/04/2020</b></p> <p><b>REVISIONE CORRENTE:</b> <b>R0</b></p>   |

P10